

Утверждена

(наименование документа об утверждении, включая наименования органов государственной власти или


органов местного самоуправления, принявших решение об утверждении схемы или

подписавших соглашение о перераспределении земельных участков)

от _____ № _____

Схема расположения земельного участка на кадастровом плане территории

Площадь земельного участка _____ 3 425 м ²		
Обозначение характерных точек границ	Координаты м	
	X	Y
1	2	3
н1	390 650,28	4 199 143,19
н2	390 693,70	4 199 128,56
н3	390 693,28	4 199 127,18
н4	390 695,11	4 199 121,08
н5	390 710,08	4 199 170,18
н6	390 639,04	4 199 193,41
н7	390 623,78	4 199 148,29
н8	390 636,43	4 199 142,94
н9	390 638,40	4 199 148,06
н10	390 648,03	4 199 145,05
н11	390 645,27	4 199 135,34
н12	390 647,87	4 199 136,66
н1	390 650,28	4 199 143,19

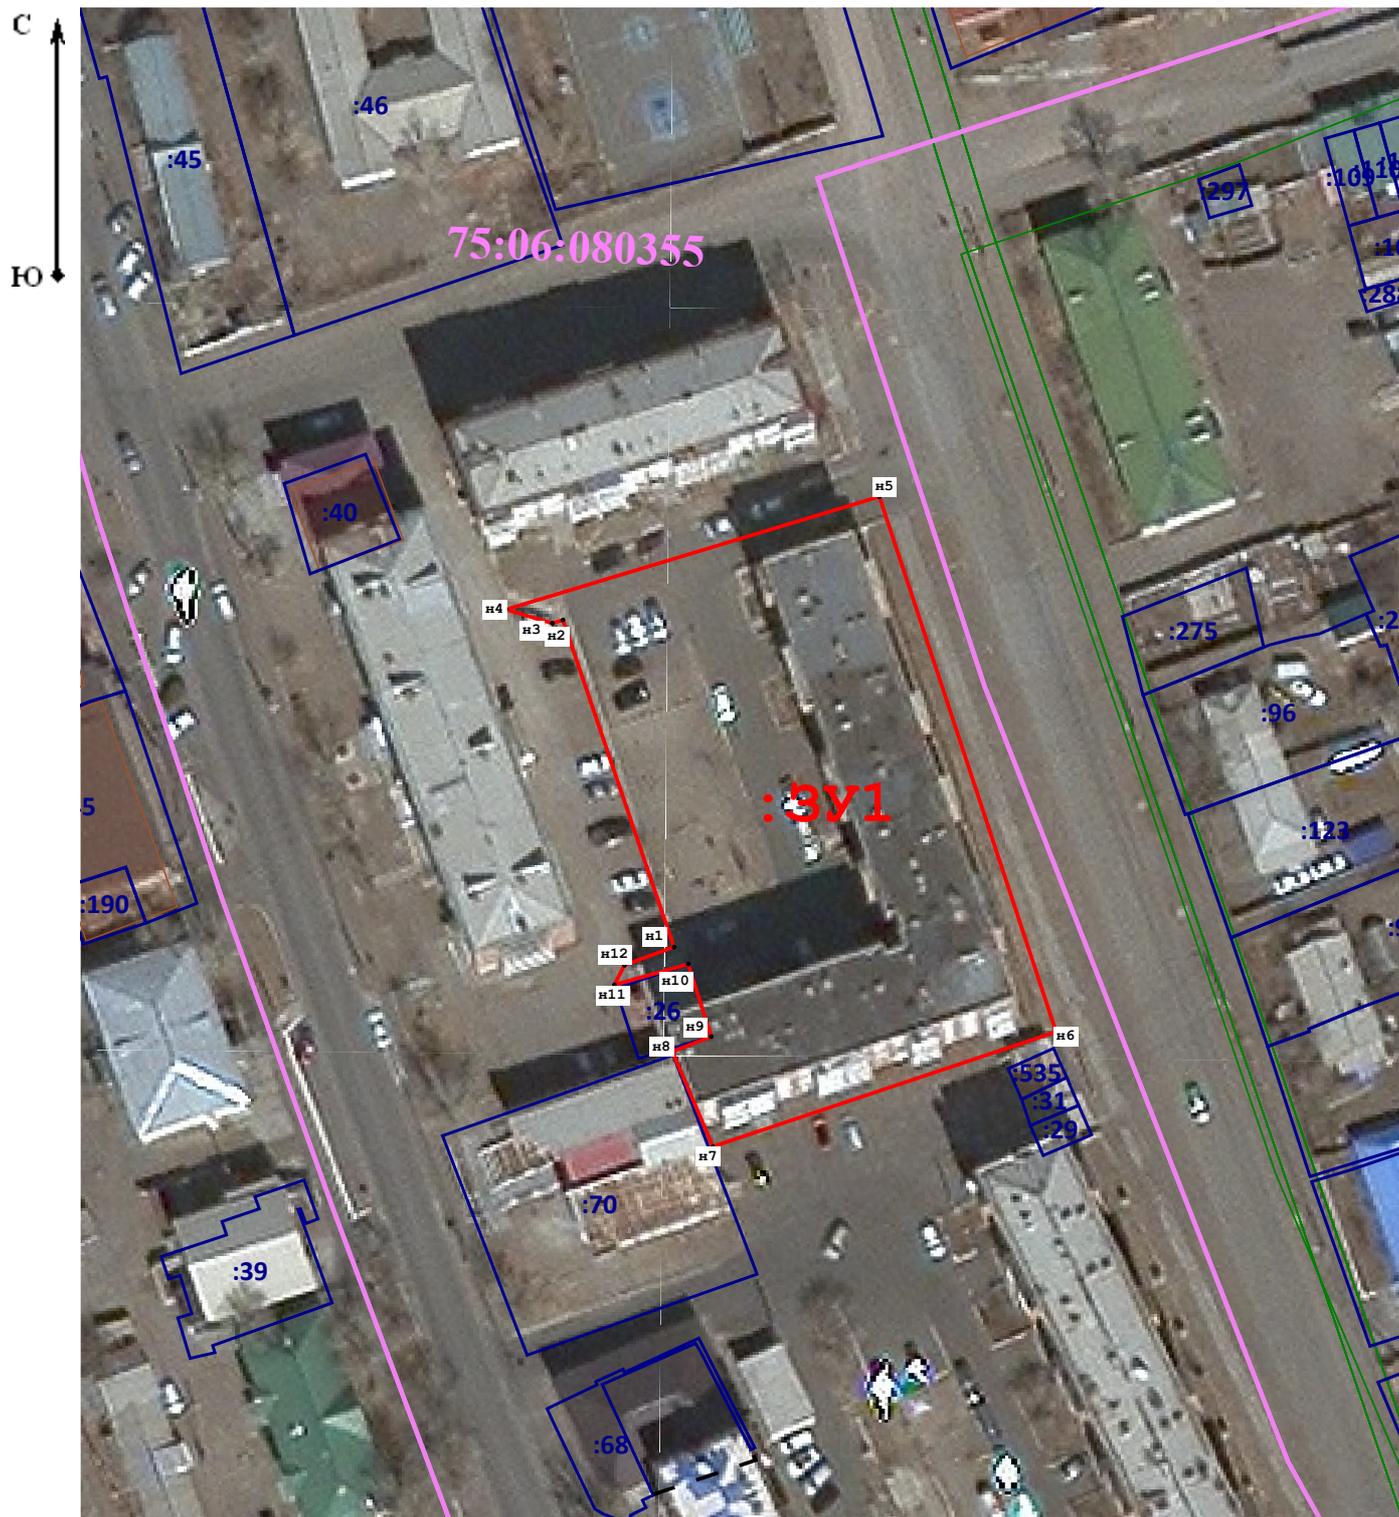

Масштаб 1:1 000

Условные обозначения:

75:00:000000

- Обозначение границы и номера кадастрового квартала

75:25:000000:545

- Обозначении границы и номера земельного участка сведения о котором внесены в ЕГРН

3У1

- Обозначение и граница образуемого участка с характерными точками

н7